

COMUNE DI CAVERNAGO

COMUNE DI CAVERNAGO

COMUNE DI CAVERNAGO

COMUNE DI CALCIATE

COMUNE DI CALCIATE
COMUNE DI MORINICO AL SERIO

COMUNE DI MORINICO AL SERIO

COMUNE DI URGANO


COMUNE DI COLIGNO AL SERIO

COMUNE DI COLIGNO AL SERIO

COMUNE DI MARTINENGO

COMUNE DI MARTINENGO

COMUNE DI MARTINENGO

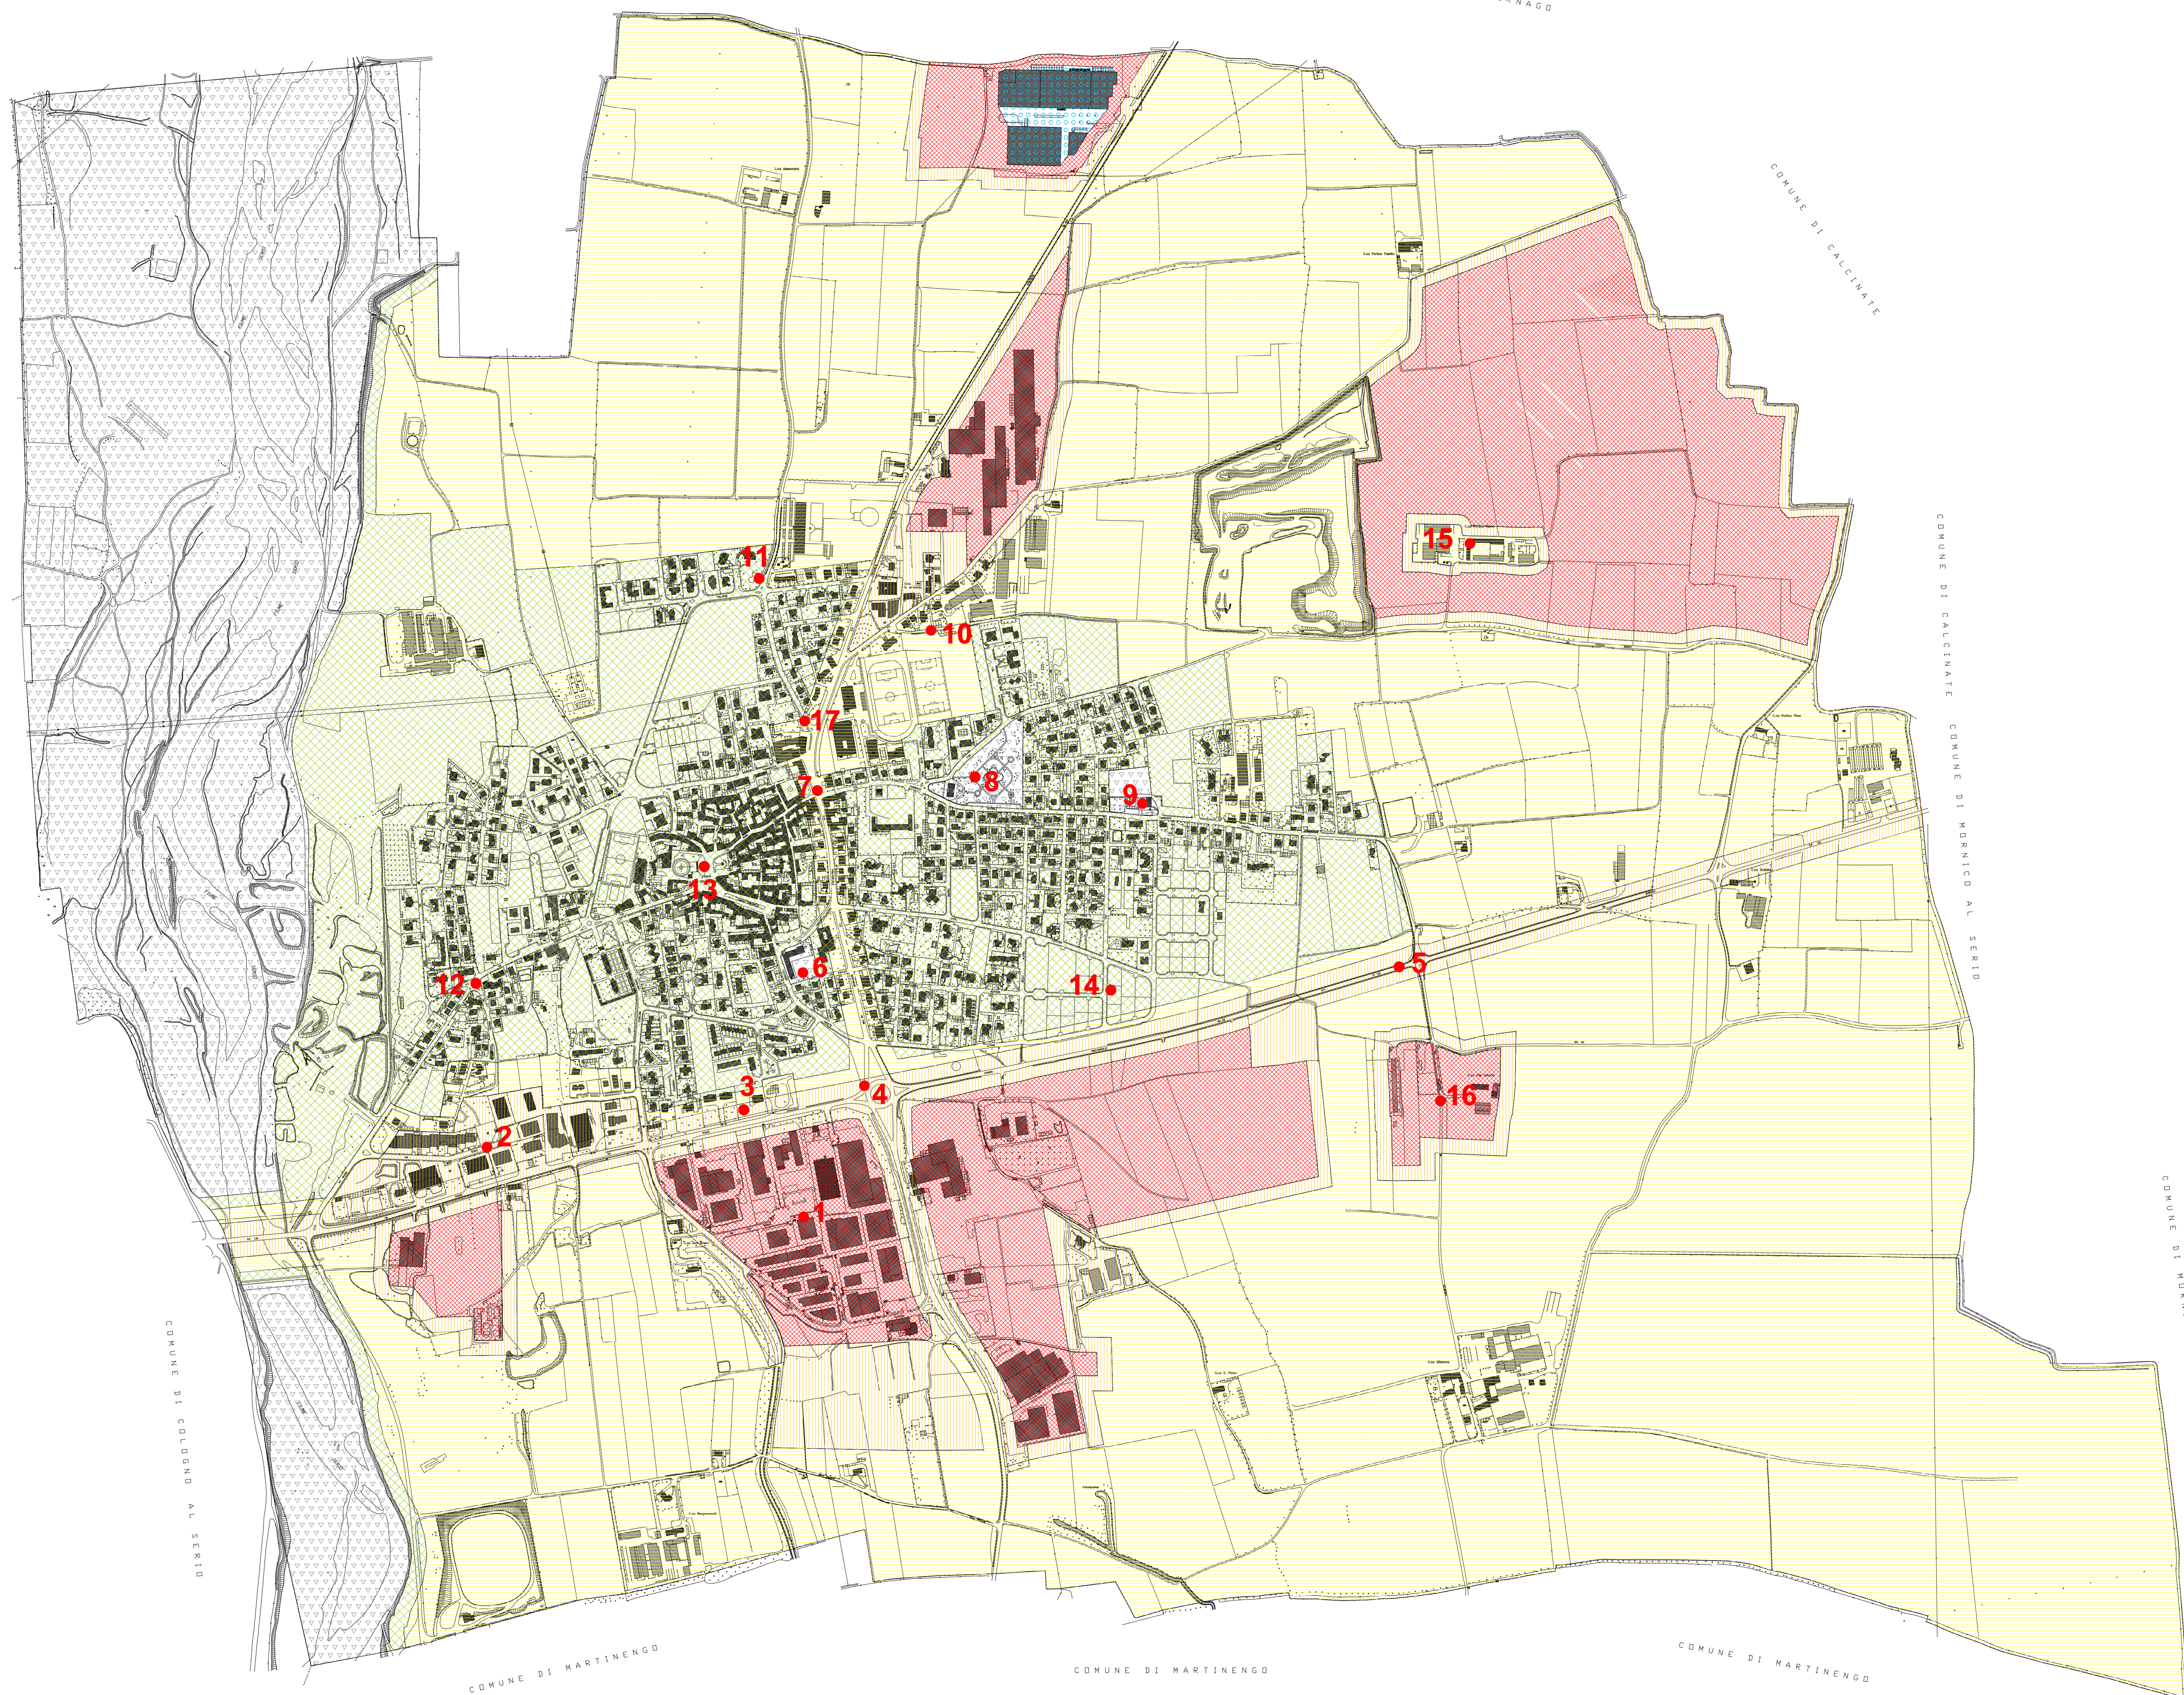

LEGENDA

	CLASSE I - AREE PARTICOLARMENTE PROTETTE	<table border="1"> <tr><th colspan="2">LIMITI DI EMISSIONE</th></tr> <tr><td>GIORNO</td><td>NOTTURNO</td></tr> <tr><td>50 dB(A)</td><td>40 dB(A)</td></tr> <tr><td>45 dB(A)</td><td>35 dB(A)</td></tr> </table>	LIMITI DI EMISSIONE		GIORNO	NOTTURNO	50 dB(A)	40 dB(A)	45 dB(A)	35 dB(A)
LIMITI DI EMISSIONE										
GIORNO	NOTTURNO									
50 dB(A)	40 dB(A)									
45 dB(A)	35 dB(A)									
	CLASSE II - AREE PREVALENTEMENTE RESIDENZIALI	<table border="1"> <tr><th colspan="2">LIMITI DI EMISSIONE</th></tr> <tr><td>GIORNO</td><td>NOTTURNO</td></tr> <tr><td>55 dB(A)</td><td>45 dB(A)</td></tr> <tr><td>50 dB(A)</td><td>40 dB(A)</td></tr> </table>	LIMITI DI EMISSIONE		GIORNO	NOTTURNO	55 dB(A)	45 dB(A)	50 dB(A)	40 dB(A)
LIMITI DI EMISSIONE										
GIORNO	NOTTURNO									
55 dB(A)	45 dB(A)									
50 dB(A)	40 dB(A)									
	CLASSE III - AREE DI TIPO MISTO	<table border="1"> <tr><th colspan="2">LIMITI DI EMISSIONE</th></tr> <tr><td>GIORNO</td><td>NOTTURNO</td></tr> <tr><td>60 dB(A)</td><td>50 dB(A)</td></tr> <tr><td>55 dB(A)</td><td>45 dB(A)</td></tr> </table>	LIMITI DI EMISSIONE		GIORNO	NOTTURNO	60 dB(A)	50 dB(A)	55 dB(A)	45 dB(A)
LIMITI DI EMISSIONE										
GIORNO	NOTTURNO									
60 dB(A)	50 dB(A)									
55 dB(A)	45 dB(A)									
	CLASSE IV - AREE DI INTENSA ATTIVITA' UMANA	<table border="1"> <tr><th colspan="2">LIMITI DI EMISSIONE</th></tr> <tr><td>GIORNO</td><td>NOTTURNO</td></tr> <tr><td>65 dB(A)</td><td>55 dB(A)</td></tr> <tr><td>60 dB(A)</td><td>50 dB(A)</td></tr> </table>	LIMITI DI EMISSIONE		GIORNO	NOTTURNO	65 dB(A)	55 dB(A)	60 dB(A)	50 dB(A)
LIMITI DI EMISSIONE										
GIORNO	NOTTURNO									
65 dB(A)	55 dB(A)									
60 dB(A)	50 dB(A)									
	CLASSE V - AREE PREVALENTEMENTE INDUSTRIALI	<table border="1"> <tr><th colspan="2">LIMITI DI EMISSIONE</th></tr> <tr><td>GIORNO</td><td>NOTTURNO</td></tr> <tr><td>70 dB(A)</td><td>60 dB(A)</td></tr> <tr><td>65 dB(A)</td><td>55 dB(A)</td></tr> </table>	LIMITI DI EMISSIONE		GIORNO	NOTTURNO	70 dB(A)	60 dB(A)	65 dB(A)	55 dB(A)
LIMITI DI EMISSIONE										
GIORNO	NOTTURNO									
70 dB(A)	60 dB(A)									
65 dB(A)	55 dB(A)									
	CLASSE VI - AREE ESCLUSIVAMENTE INDUSTRIALI	<table border="1"> <tr><th colspan="2">LIMITI DI EMISSIONE</th></tr> <tr><td>GIORNO</td><td>NOTTURNO</td></tr> <tr><td>70 dB(A)</td><td>70 dB(A)</td></tr> <tr><td>65 dB(A)</td><td>65 dB(A)</td></tr> </table>	LIMITI DI EMISSIONE		GIORNO	NOTTURNO	70 dB(A)	70 dB(A)	65 dB(A)	65 dB(A)
LIMITI DI EMISSIONE										
GIORNO	NOTTURNO									
70 dB(A)	70 dB(A)									
65 dB(A)	65 dB(A)									
	5 PUNTI DI RILEVAZIONE FONOMETRICA									
	CONFINE COMUNALE									

PROVINCIA DI BERGAMO
COMUNE DI GHISALBA

**ZONIZZAZIONE ACUSTICA
DEL TERRITORIO COMUNALE**
Legge 26 ottobre 1995 n° 447
D.G.R. 25 giugno 1993 N° 37724
Legge Regionale 10 agosto 2001 N° 13

Water & Waste
IMPIANTI E TECNOLOGIE D'AMBIENTE

DISEGNO	AZZONAMENTO	N.	MODIFICA	DATA	FIRMA
DATA	DICEMBRE 2003	001	TAVOLA PER ADOZIONE PIANO	12/2003	
DISEGNATO	DOTT. PAOLO GRIMALDI				
VISTO	Water & Waste				
SCALA	1:5000				

Il presente disegno è a norma di legge riservato